Gemeente BOUTERSEM

2e afdeling / Vertrijk


Sectie B - Nr. 244V

Schaal 1/250

Omgevingsnr.: OMV_2023108372
Datum goedkeuring: 09/01/2024.

Referentienummer plan van afbakening:
24702-10110
Gereserveerde perceelsidentificatie:
Lot 1 - B 244 W P0000
Lot 2 - B 244 X P0000
Lot 3 - B 244 Y P0000

PLAN VAN AFPALING
- Globale toestand -

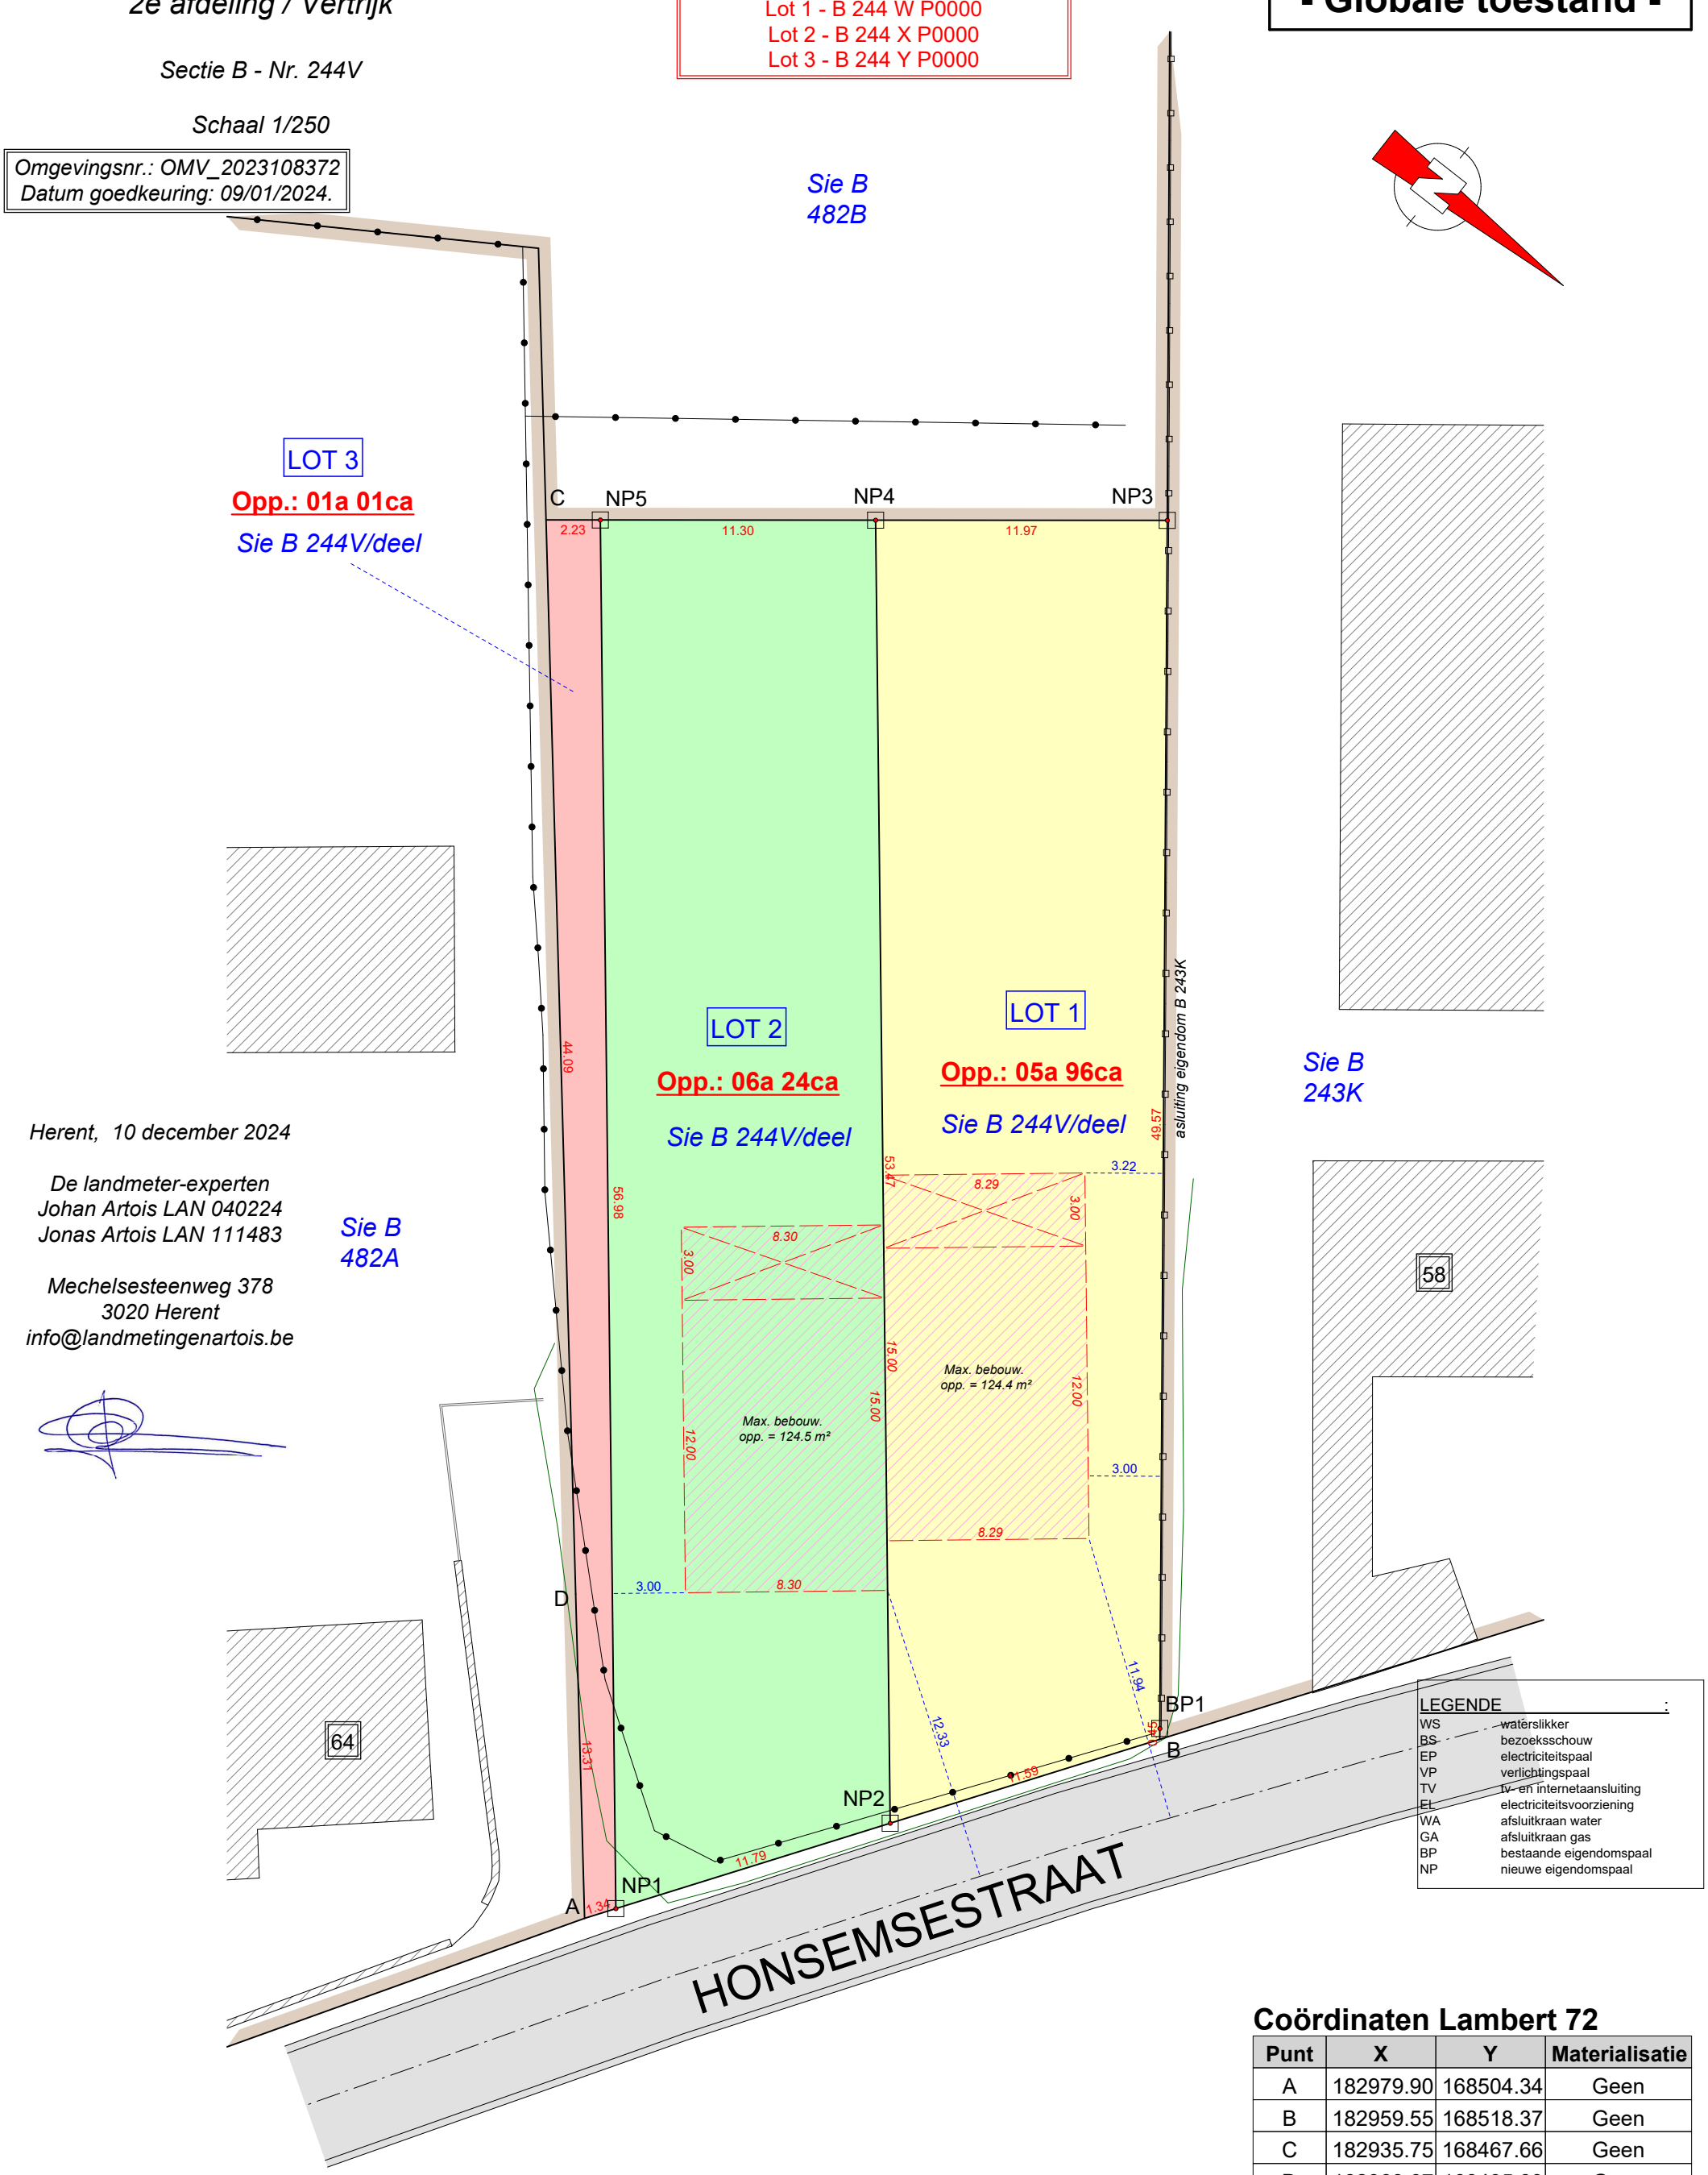

LEGENDE :

WS	waterslikker
BS	bezoeksschouw
EP	electriciteitspaal
VP	verlichtingspaal
TV	tv- en internetaansluiting
EL	electriciteitsvoorziening
WA	afsluitkraan water
GA	afsluitkraan gas
BP	bestaande eigendomspaal
NP	nieuwe eigendomspaal

Herent, 10 december 2024

De landmeter-experten
Johan Artois LAN 040224
Jonas Artois LAN 111483

Mechelsesteenweg 378
3020 Herent
info@landmetingenartois.be

Coördinaten Lambert 72

Punt	X	Y	Materialisatie
A	182979.90	168504.34	Geen
B	182959.55	168518.37	Geen
C	182935.75	168467.66	Geen
D	182969.67	168495.83	Geen
BP1	182959.20	168518.10	BP
NP1	182978.80	168505.10	NP
NP2	182969.09	168511.80	NP
NP3	182920.02	168487.73	NP
NP4	182927.40	168478.31	NP
NP5	182934.38	168469.42	NP

Grens A-NP1-NP2-B-BP1-NP3-NP4-NP5-C-D-A is niet gematerialiseerd - volgens plan landmeter Bert Briffoz dd. 08/02/2023.
Grens NP1-NP5 & NP4-NP2 is niet gematerialiseerd - volgens nieuwe deling

ARTOIS
EXPERT IN LANDMETEN

13655